
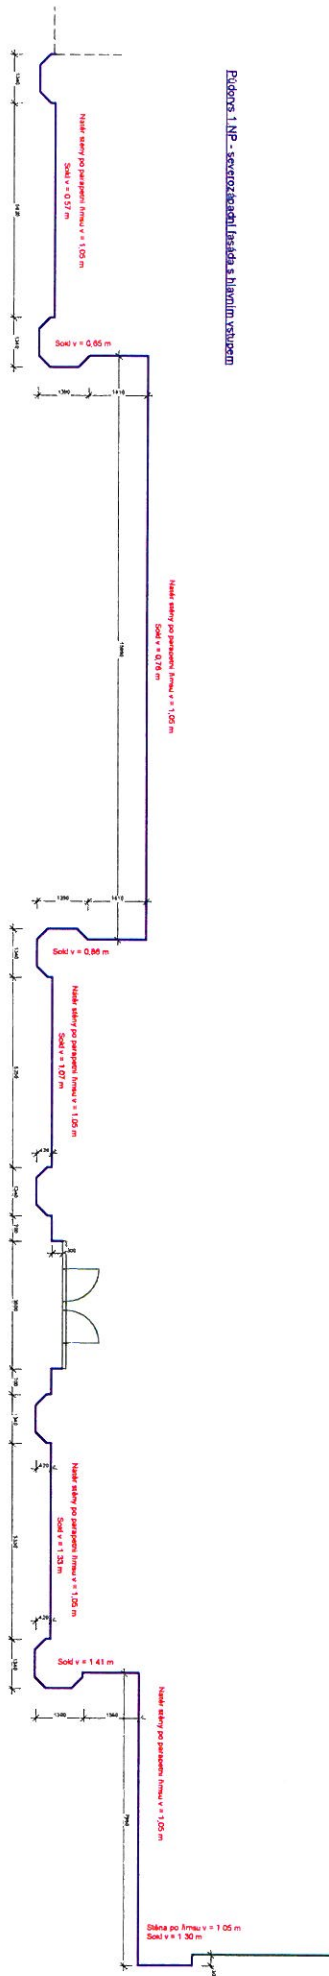


ZODP. PROJEKT	ING. M. KOČAŘ	VYPRACOVAL	ING. J. PARÁDKOVÁ	KRESLIL	KONTROLOVAL
KRAJ	ZLINSKÝ	MUJ.	KROMĚŘÍŽ		
INVESTOR	ČR - Justiční akademie v Kroměříži, Masarykovo nám. 183, Kroměříž				
OPRAVA PORUCH BUDOVY JUSTIČNÍ AKADEMIE					
KROMĚŘÍŽ, nám. Míru 517, parcela číslo st. 607					
				 <small>TRIGON s.r.o. Kotlářská 103/146, 767 01 Kroměříž IČO: 25223508</small>	
				FORMÁT	2 A4
				DATUM	05/13
				ÚČEL	
				Č. ZAKÁZKY	08-13
				Č. KOPIE	
				ARCH. ČÍSLO	
				MĚŘÍTKO	Č. VYKRESU
Púdorys 1. NP - obklad vstupní haly				1 : 50	01





LEGENDA

- Omlitka soklu bude očištěny, omlitvůlá sarrachí omlitkou a natřena difúzním nátěrem
- Fasáda nad soklem do výšky parapetu firmy bude nově natřena
- Omlitka soklu bude očištěna a opravena v rozsahu cca 10 %
- přestřikovatelna aktivováním škvěrem a natřena difúzním nátěrem

ZODP. PROJEKT	VYPRACOVAV.	KRESLIL	KONTROLOVAL	
ING. M. KOČAR	ING. J. PRÁKOVÁ			
		MU. KROKÉŘIŽ		
INVESTOR: CR - Justiční akademie v Kroměříži, Masarykovo nám. 183, Kroměříž KRAJ: ZLINSKÝ OPRAVA PORUCH BUDOVY JUSTIČNÍ AKADEMIE KROKÉŘIŽ, nám. Míru 517, parcela číslo st. 607				
FORMÁT				3 A4
DATUM				05/13
ÚČEL				
Č. ZAKÁZKY				08-13
Č. KOPIE				
ARCH. ÚRSKO				
MĚRITKO				Č. VYKRESU
1 : 100				02

Púdorys 1.NP - fasáda s hlavním vstupem

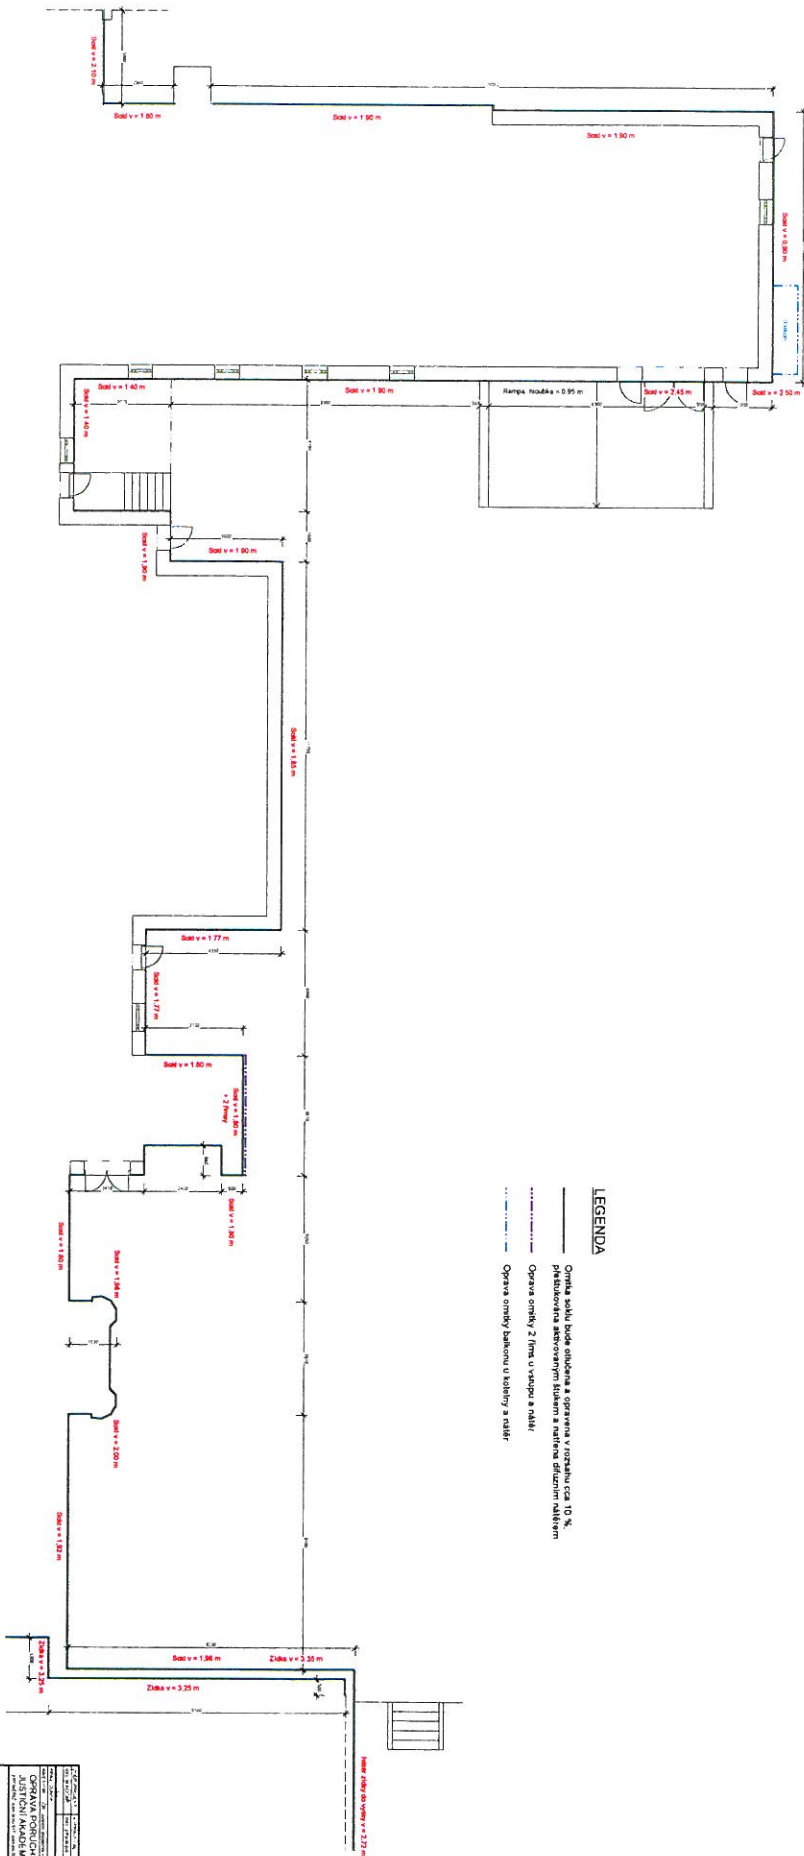

LEGENDA







03


PŮDORYS OPLOECENÍ - ZDĚNÉ ZIDKY

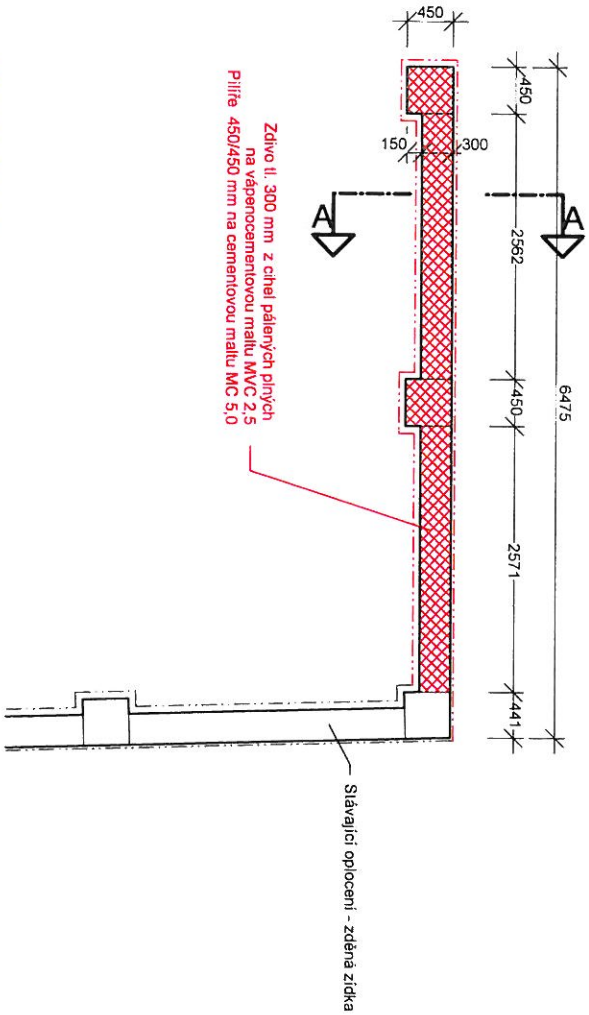

PRŮČNÝ ŘEZ A-A'

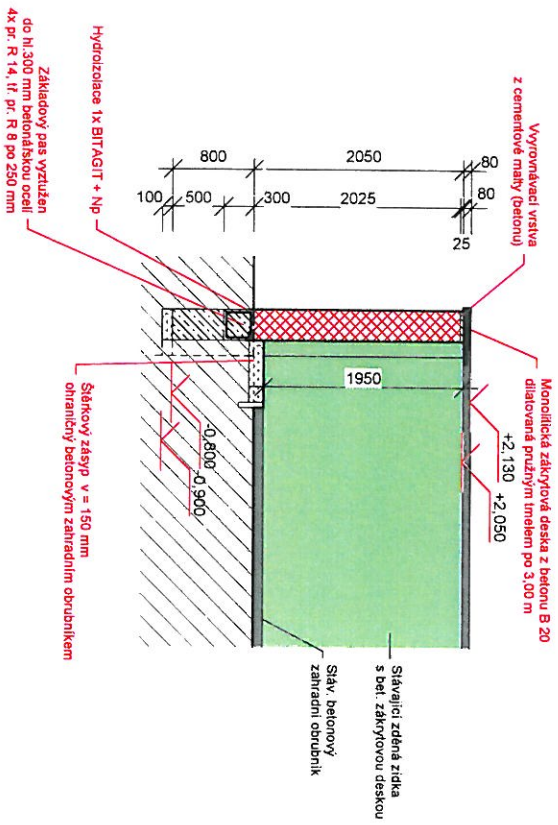

VÝKRES ZÁKLADU

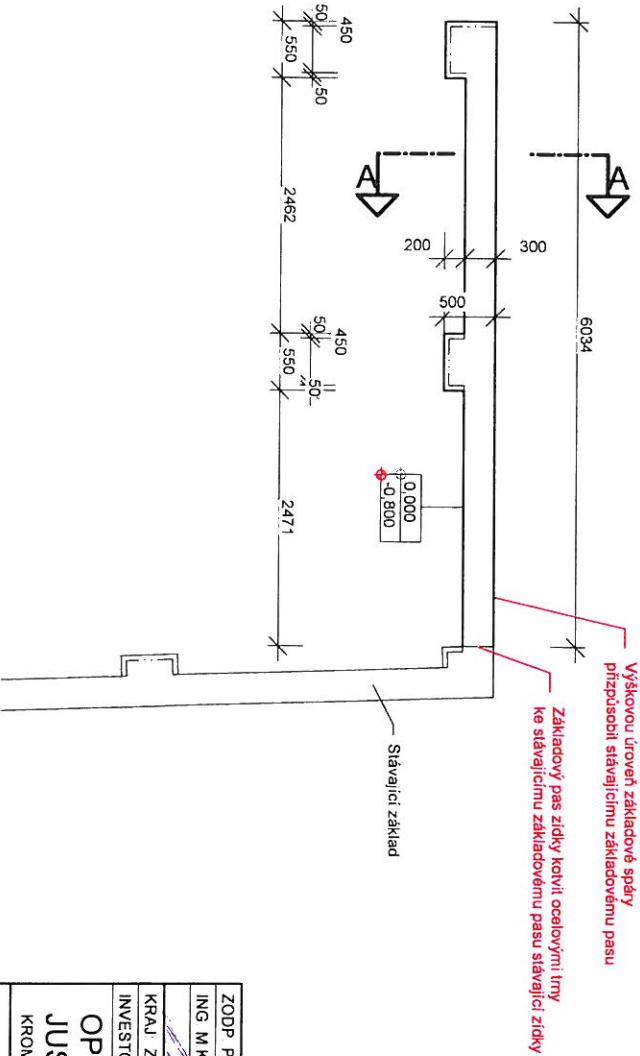

ZODP. PROJEKT	VYPRACOVAL	KRESLIL	KONTROLOVAL
ING. MKOČAR	ING. J. PARÁKOVÁ		
KRAJ: ZLINSKÝ	MŮ KROMĚŘÍŽ		
INVESTOR	ČR - Justiční akademie v Kroměříži, Masarykovo nám 183, Kroměříž		
OPRAVA PORUCH BUDOVY JUSTIČNÍ AKADEMIE			
KROMĚŘÍŽ, nám. Míru 517, parcela číslo st. 607			
Zděná zídka - oprava			
MÉRITKO 1 : 50			Č. VÝKRESU 04